



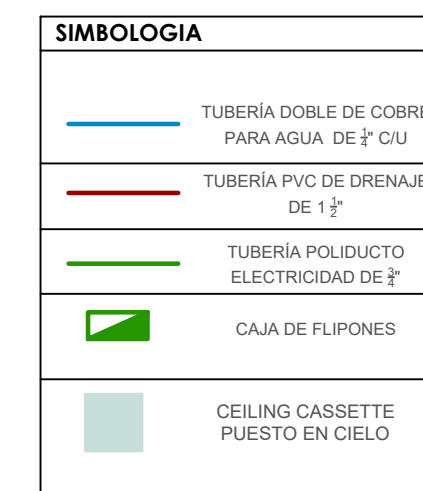

PROYECTO

CONSTRUCCION DE LA INFRAESTRUCTURA FISICA DE LOS
SERVICIOS DE CONSULTA EXTERNA GENERAL, APOYO
DIAGNOSTICO, COMPLEMENTACION TERAPEUTICA Y
ATENCION DEL PARTO DE LA ESE HOSPITAL SANTA RITA
DE CASSIA DISCRACCION EN EL MUNICIPIO DISCRACCION
DEPARTAMENTO DE LA GUAJIRA

509

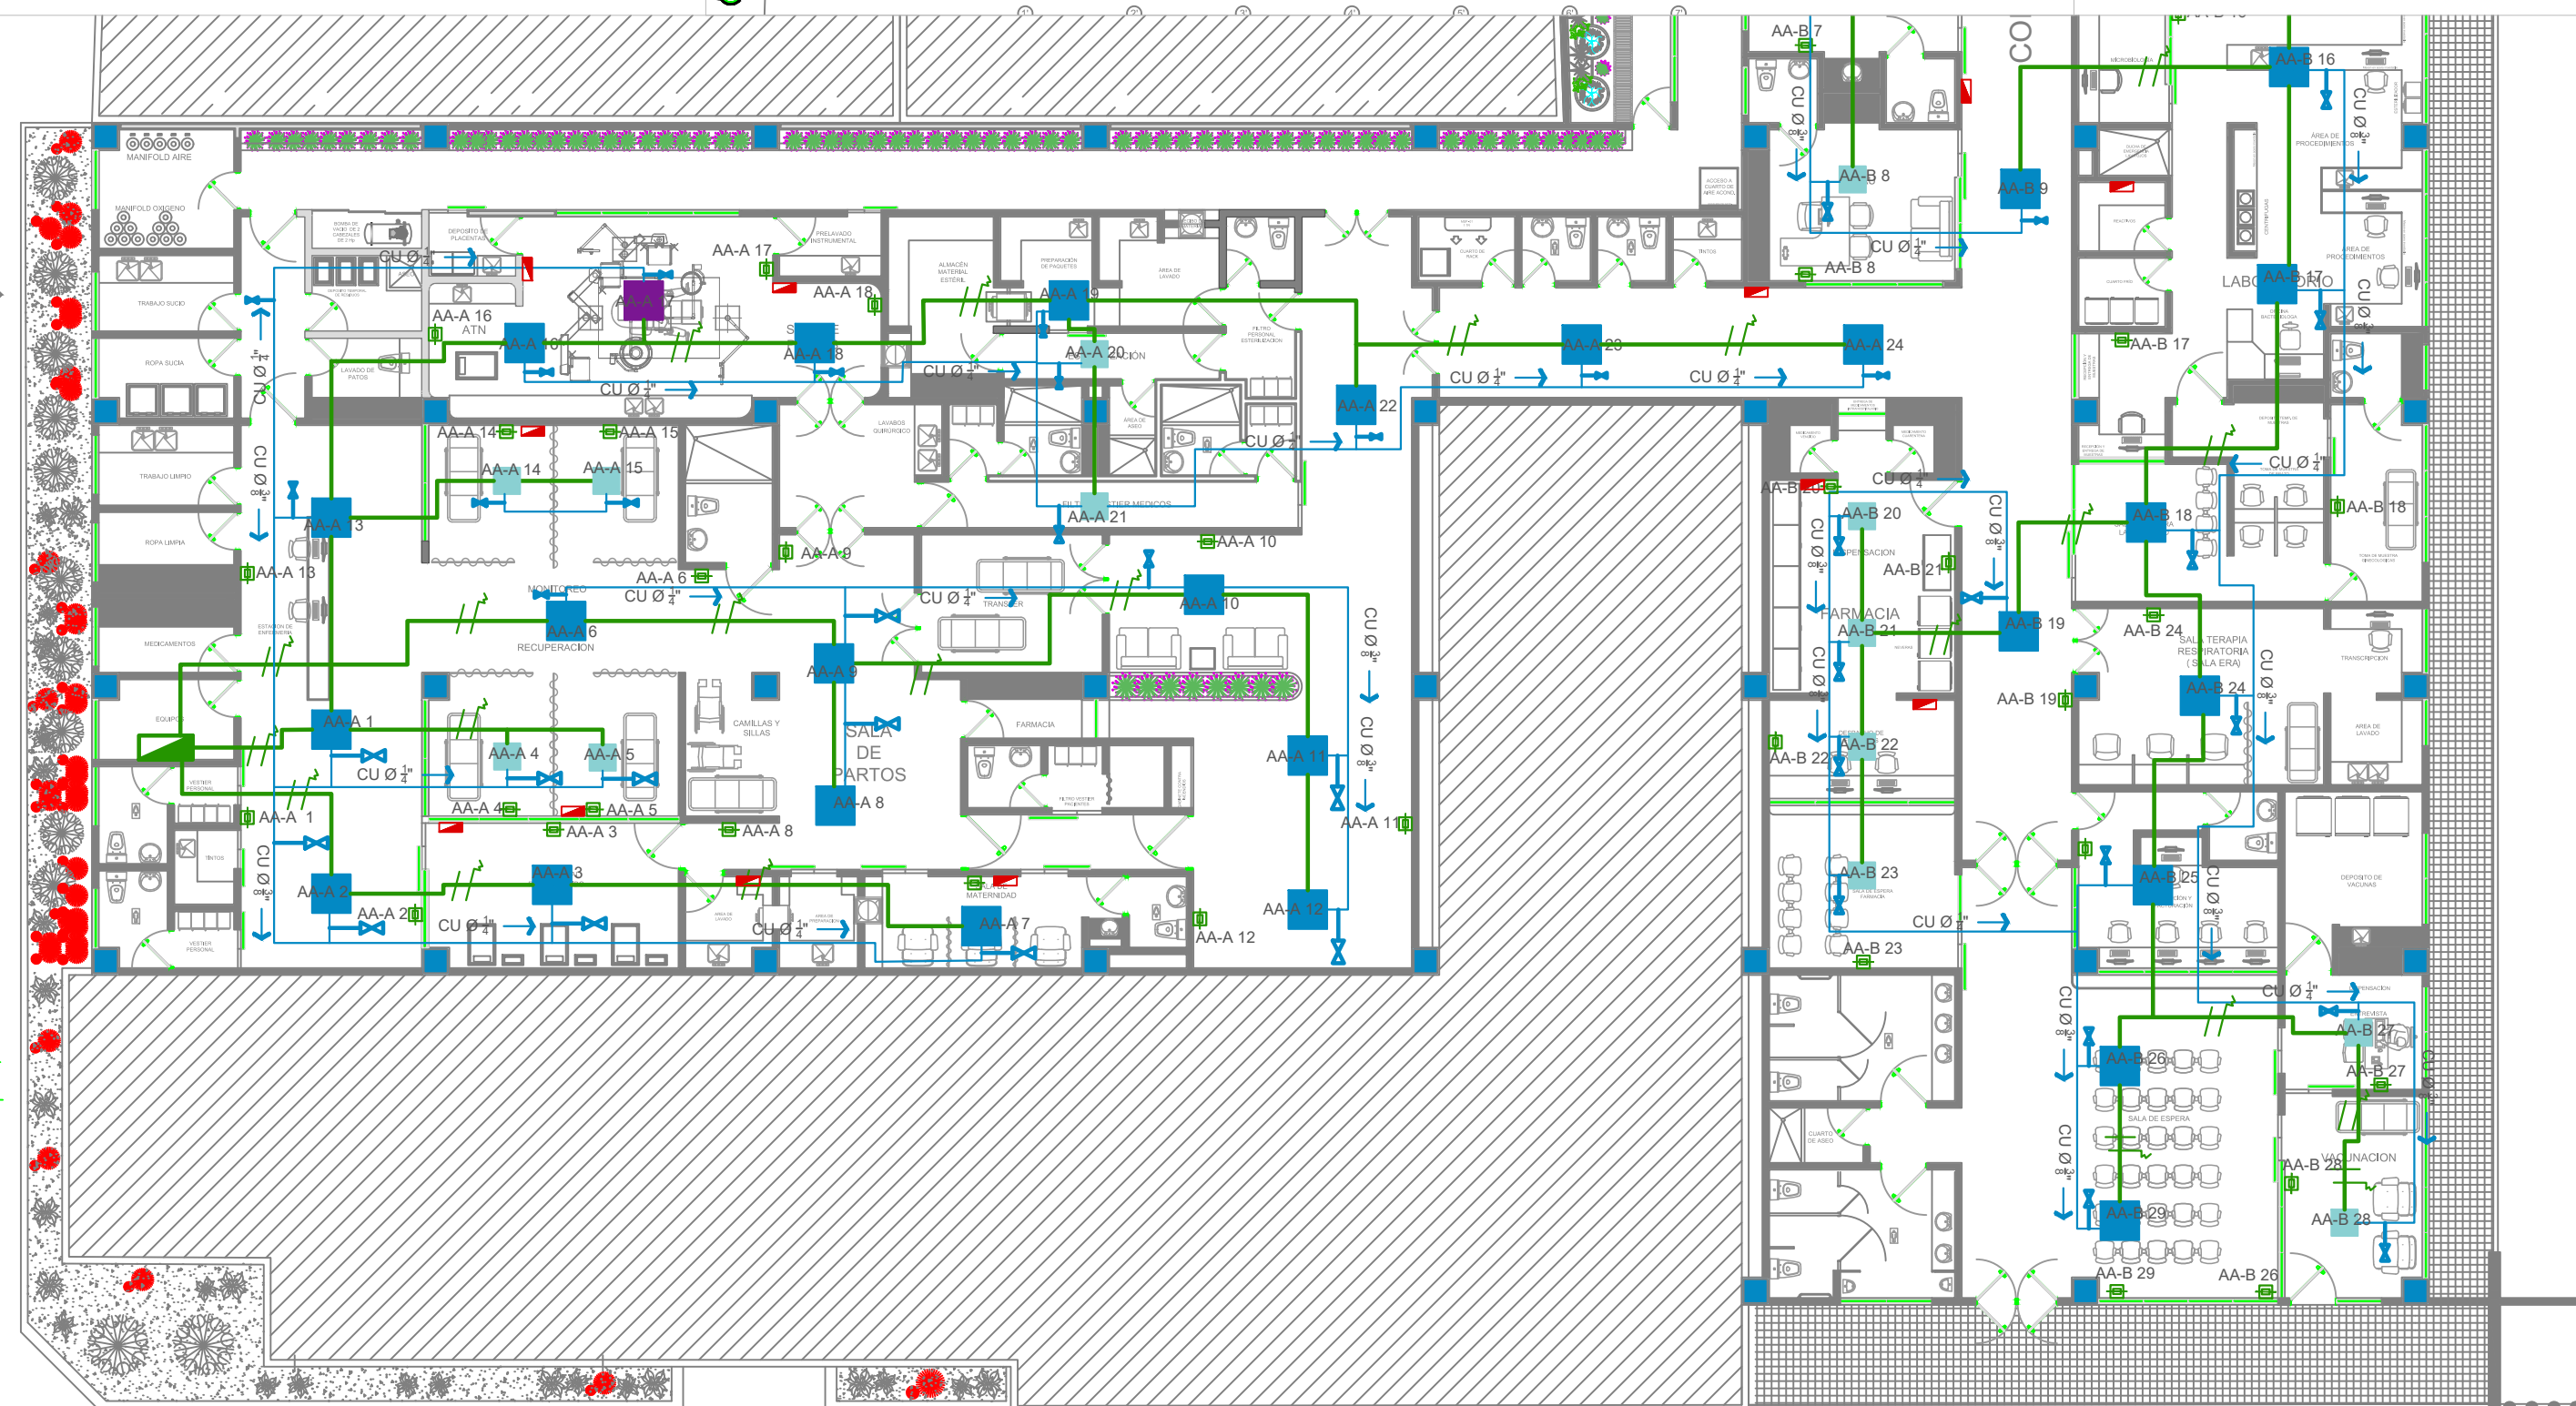

☐ **Supplies**


PEDRO ISMAEL DURANGO PADILLA
Ingeniero Eléctrico
CN 205 - 5228

CONTINUED

PLANTA
AIRES[illegible]

DIRECCIÓN
Carrera 12 N° 10 - 66
Municipio de Distracción
Departamento de La Guajira

RESPONSABLE DEL PROYECTO

Doctora
NILZA ROSA CHINCHIA GONZALEZ
Gerente
E.S.E Hospital Santa Rita de Cassia

DIEUO
 P.I.D.P

FECHA: DICIEMBRE DE 2022

ESCALA

1 : 100