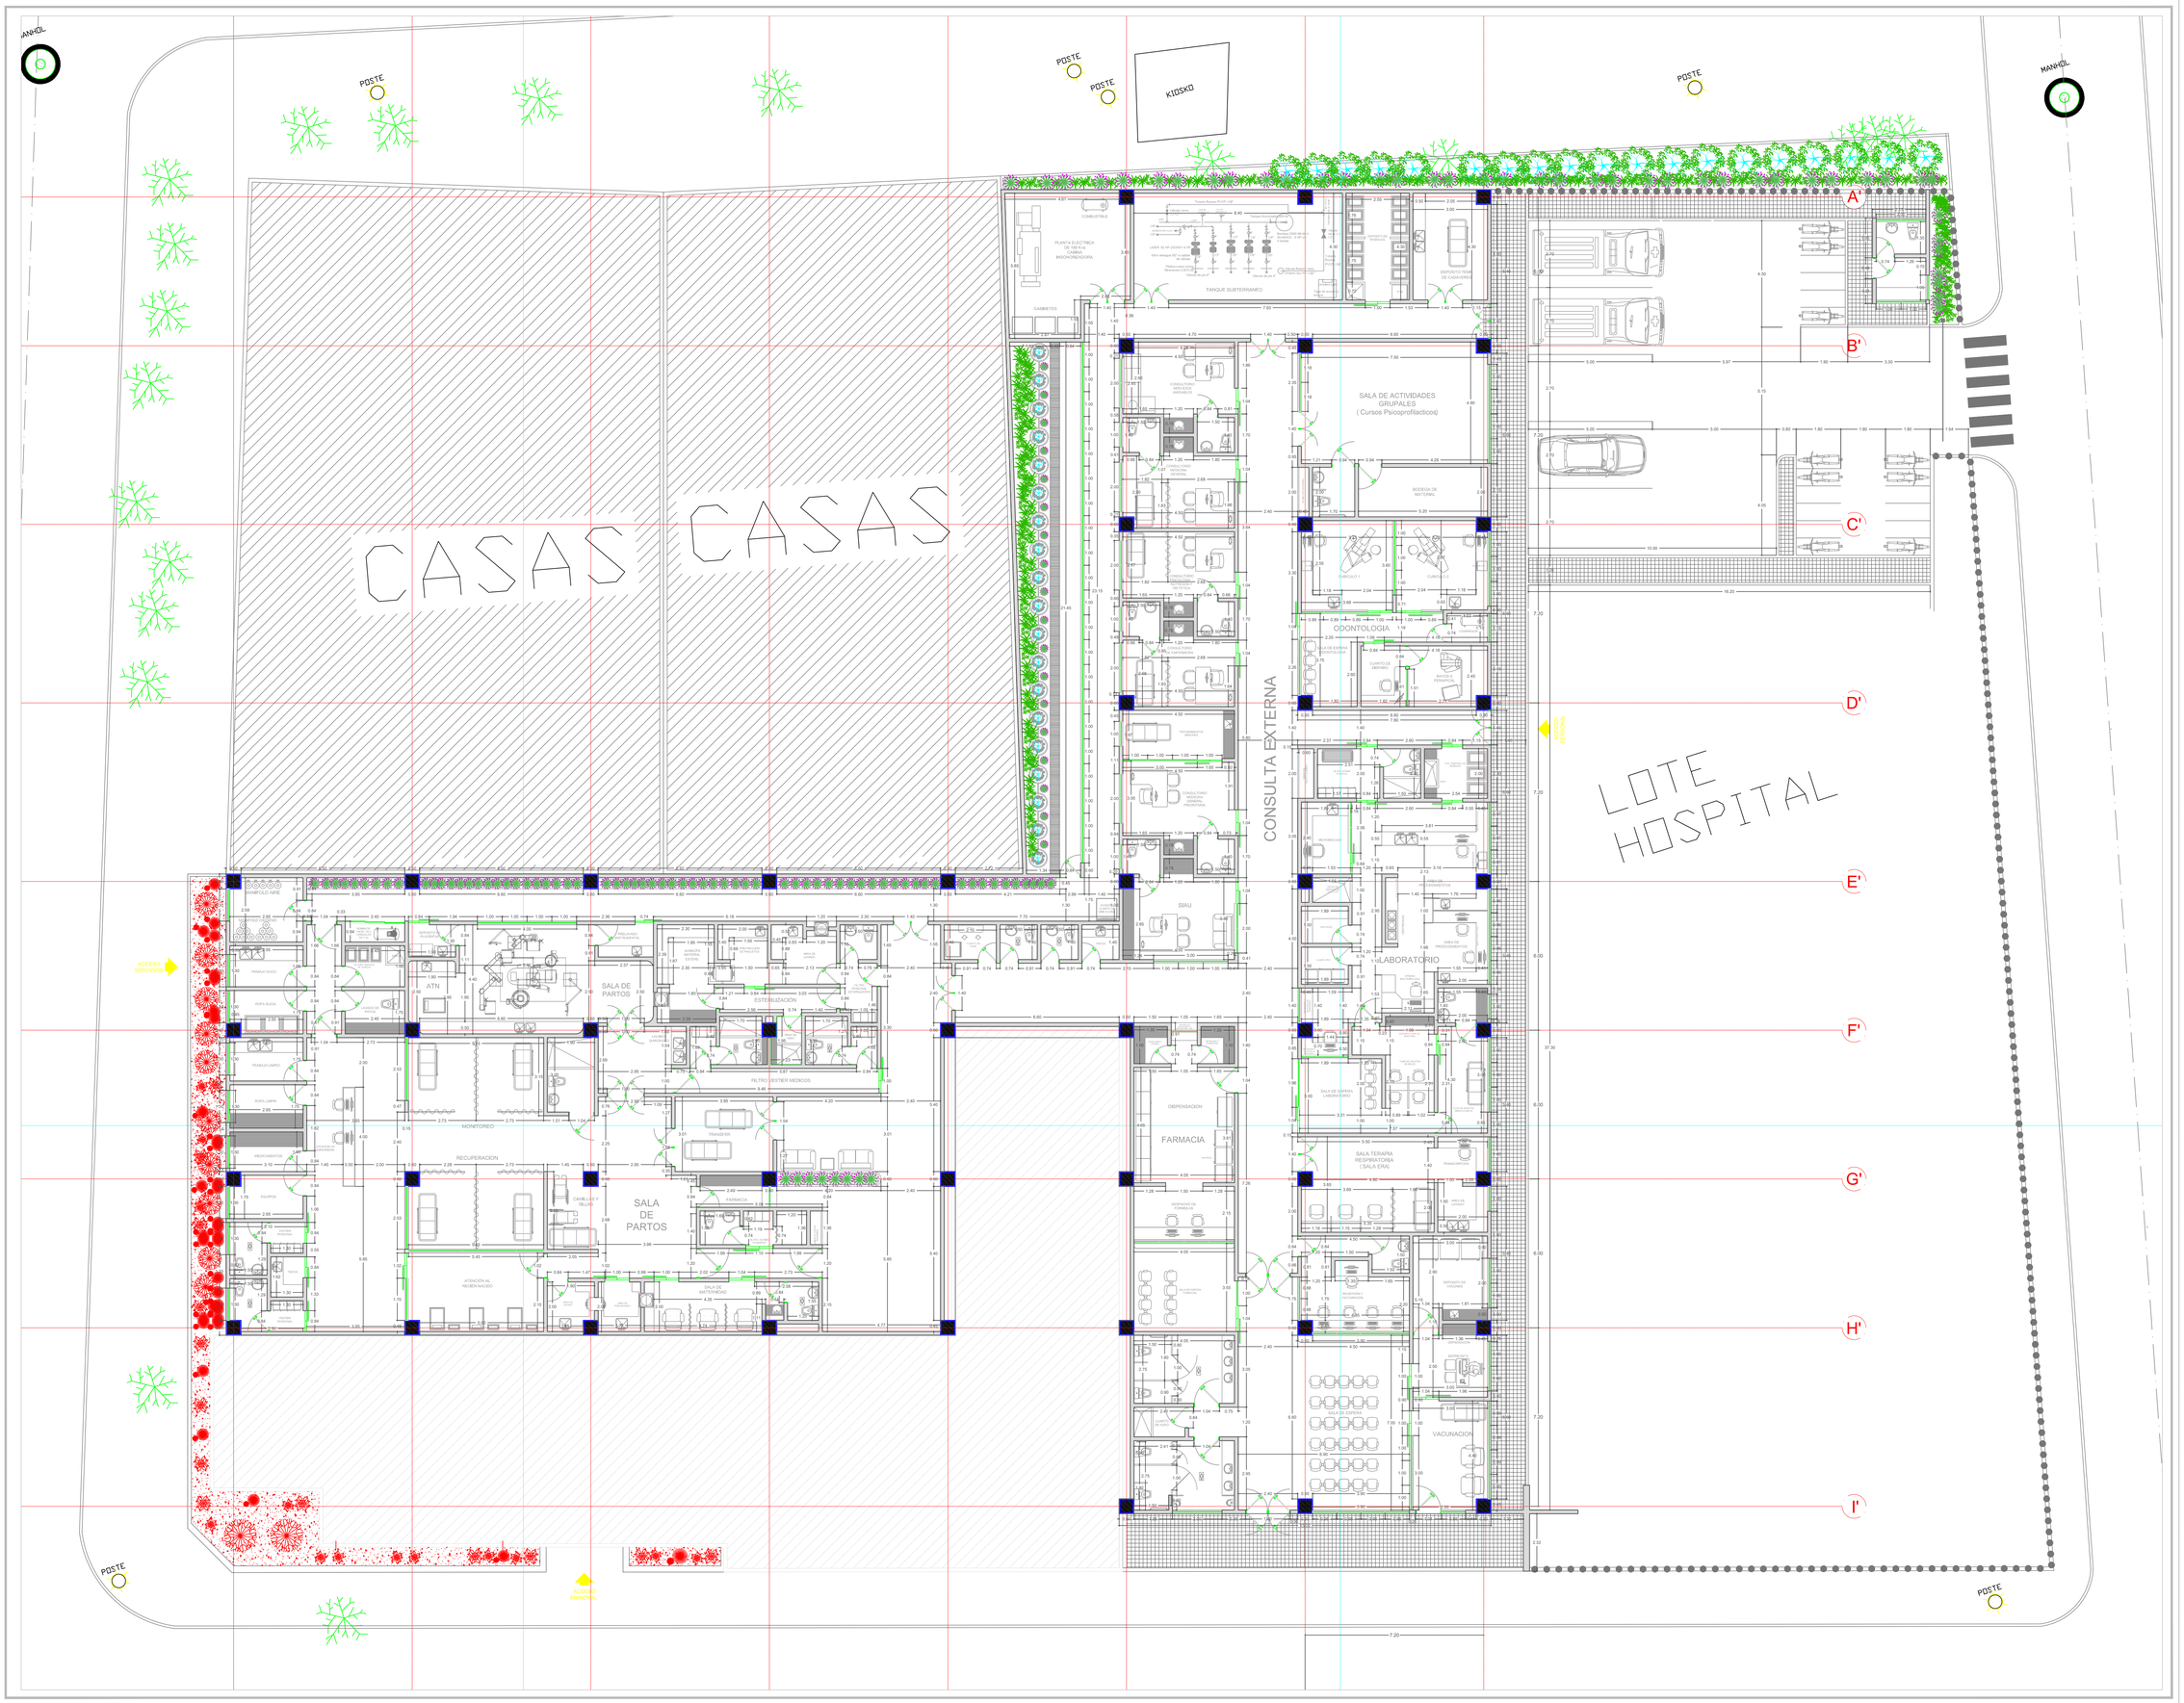

A

1 de 3

PROYECTO

CONSTRUCCION DE LA INFRAESTRUCTURA FISICA DE LOS SERVICIOS DE CONSULTA EXTERNA GENERAL, APOYO DIAGNOSTICO, COMPLEMENTACION TERAPEUTICA Y ATENCION DEL PARTO DE LA ESE HOSPITAL SANTA RITA DE CASSIA DISTRACCION EN EL MUNICIPIO DISTRACCION DEPARTAMENTO DE LA GUAJIRA

PROPIETARIO

E.S.E. HOSPITAL SANTA RITA DE CASSIA
La salud bien merecida

DISEÑO

CARLOS A. RODRIGUEZ GONZALEZ
Arquitecto
MP. A66392006 - 10000064

CONTIENE

PLANTA ARQUITECTONICA

OBSERVACIONES

FECHA	DESCRIPCIÓN	RESPONSABLE

DIRECCIÓN

Carrera 12 N° 10 - 66
Municipio de Distracción
Departamento de La Guajira

RESPONSABLE DEL PROYECTO

Doctora
NILZA ROSA CHINCHIA GONZALEZ
Gerente
E.S.E Hospital Santa Rita de Cassia

DIBUJO

C.A.R.G

FECHA

DICIEMBRE DE 2022

ESCALA

1 : 100

A

1 de 3