
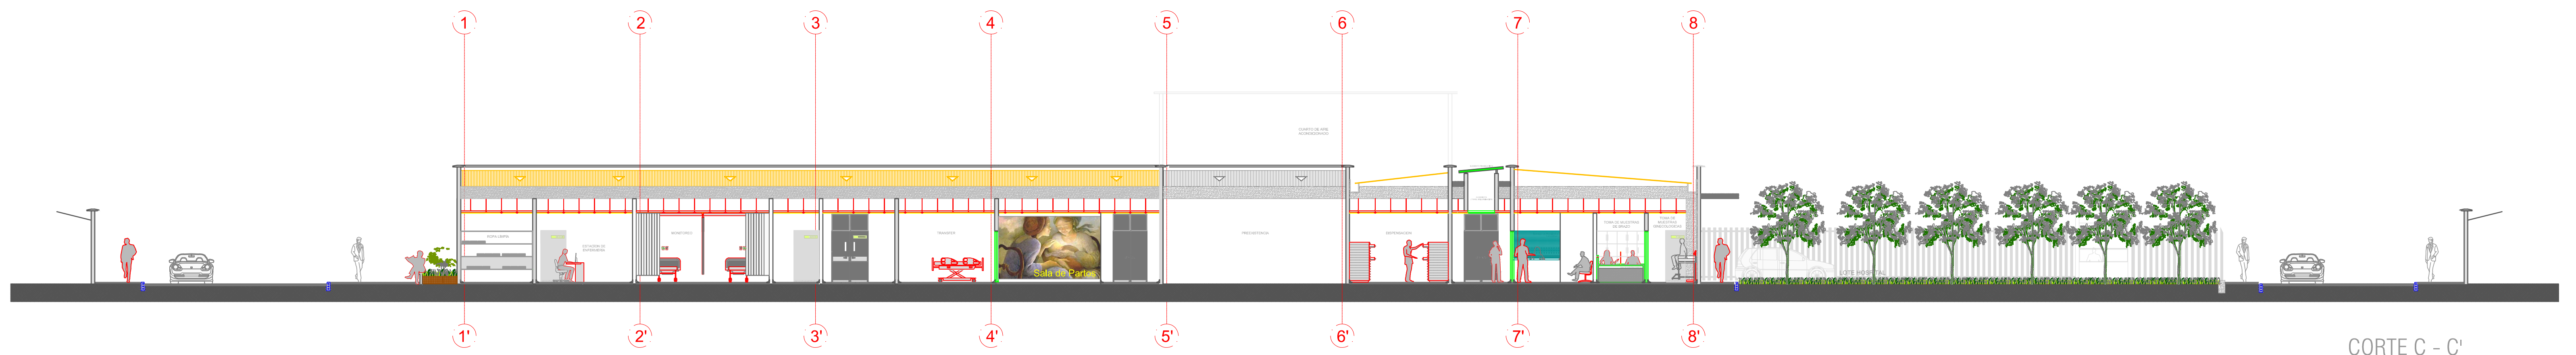
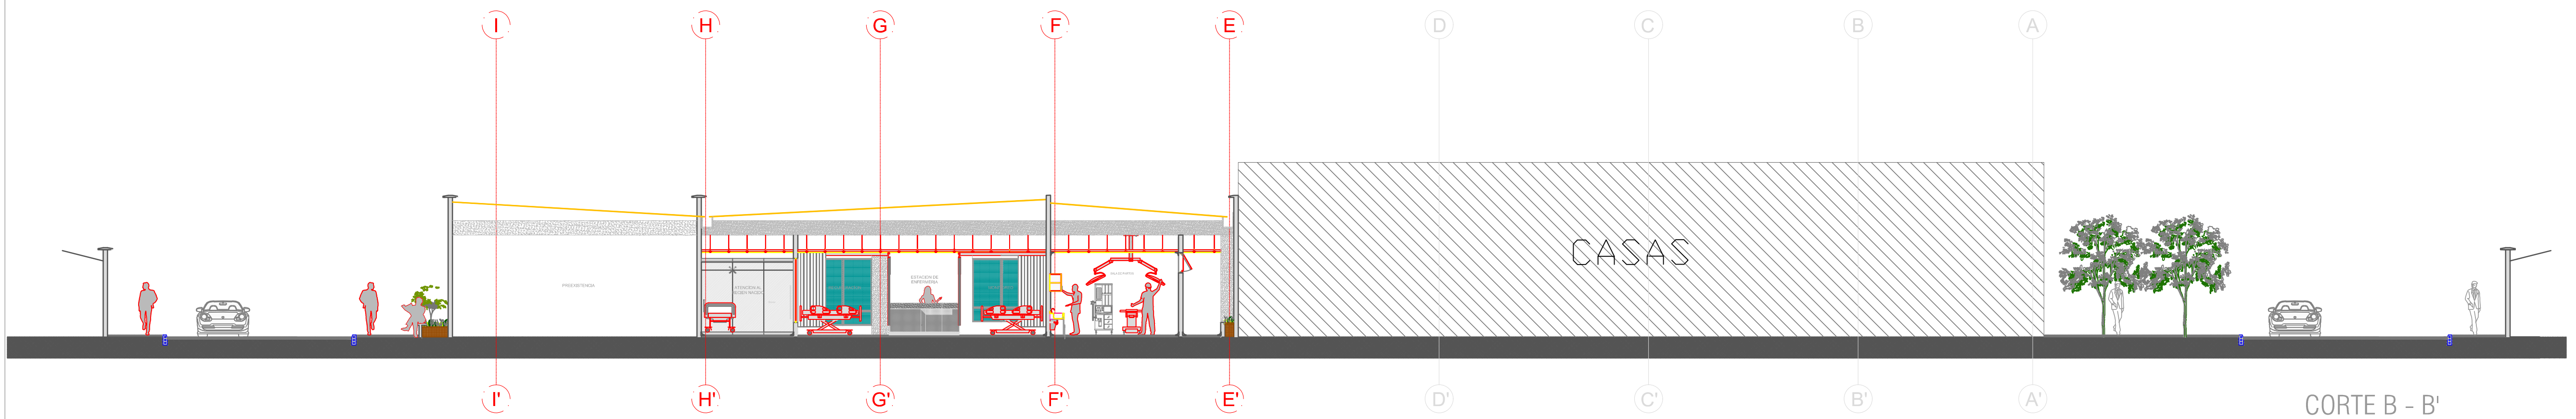



PROGRAMA MEDICO ARQUITECTONICO				

 ∇

CONSTRUCCION DE LA INFRAESTRUCTURA
FISICA DE LOS SERVICIOS DE CONSULTA
EXTERNA GENERAL, APOYO DIAGNOSTICO
COMPLEMENTACION TERAPEUTICA Y
RETENCION DEL PARTO DE LA ESE HOSPITA
LANTA RITA DE CASSIA DISTRACCION EN E
MUNICIPIO DISTRACCION DEPARTAMENTO
LA GUAJIRA

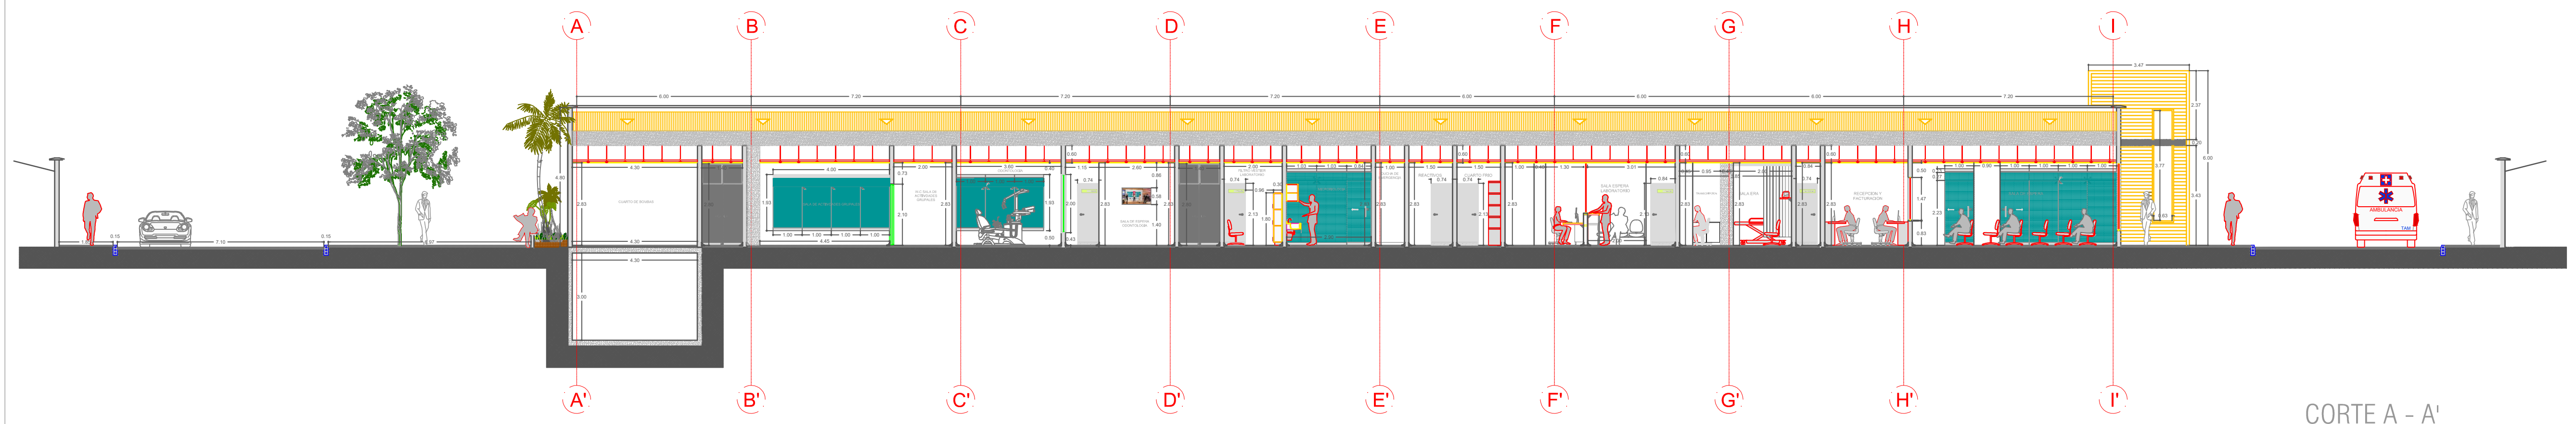

CARLOS A. RODRIGUEZ GONZALEZ
Arquitecto
MP. A66392006 - 10000064

ADRO DE AREAS

ORTE A - A'

ORTE B - B'

ORTE C -C'

Carrera 12 N° 10 - 66
Municipio de Distracción
Departamento de La Guajira

Doctora
LA ROSA CHINCHIA GONZALEZ
Gerente
S.E Hospital Santa Rita de Cassia

C.A.R.G.

DICIEMBRE DE 2022

1 : 125

3 de 3